


**PALAZZINA**  
via Mura di Porta Serrata n.13 - RA

*PIANO TERRA*

mq. 121,14 c.a

fuori scala  
scala 1:100 (10)  
scala 1:50 (5)

5.6.2  
TAV.

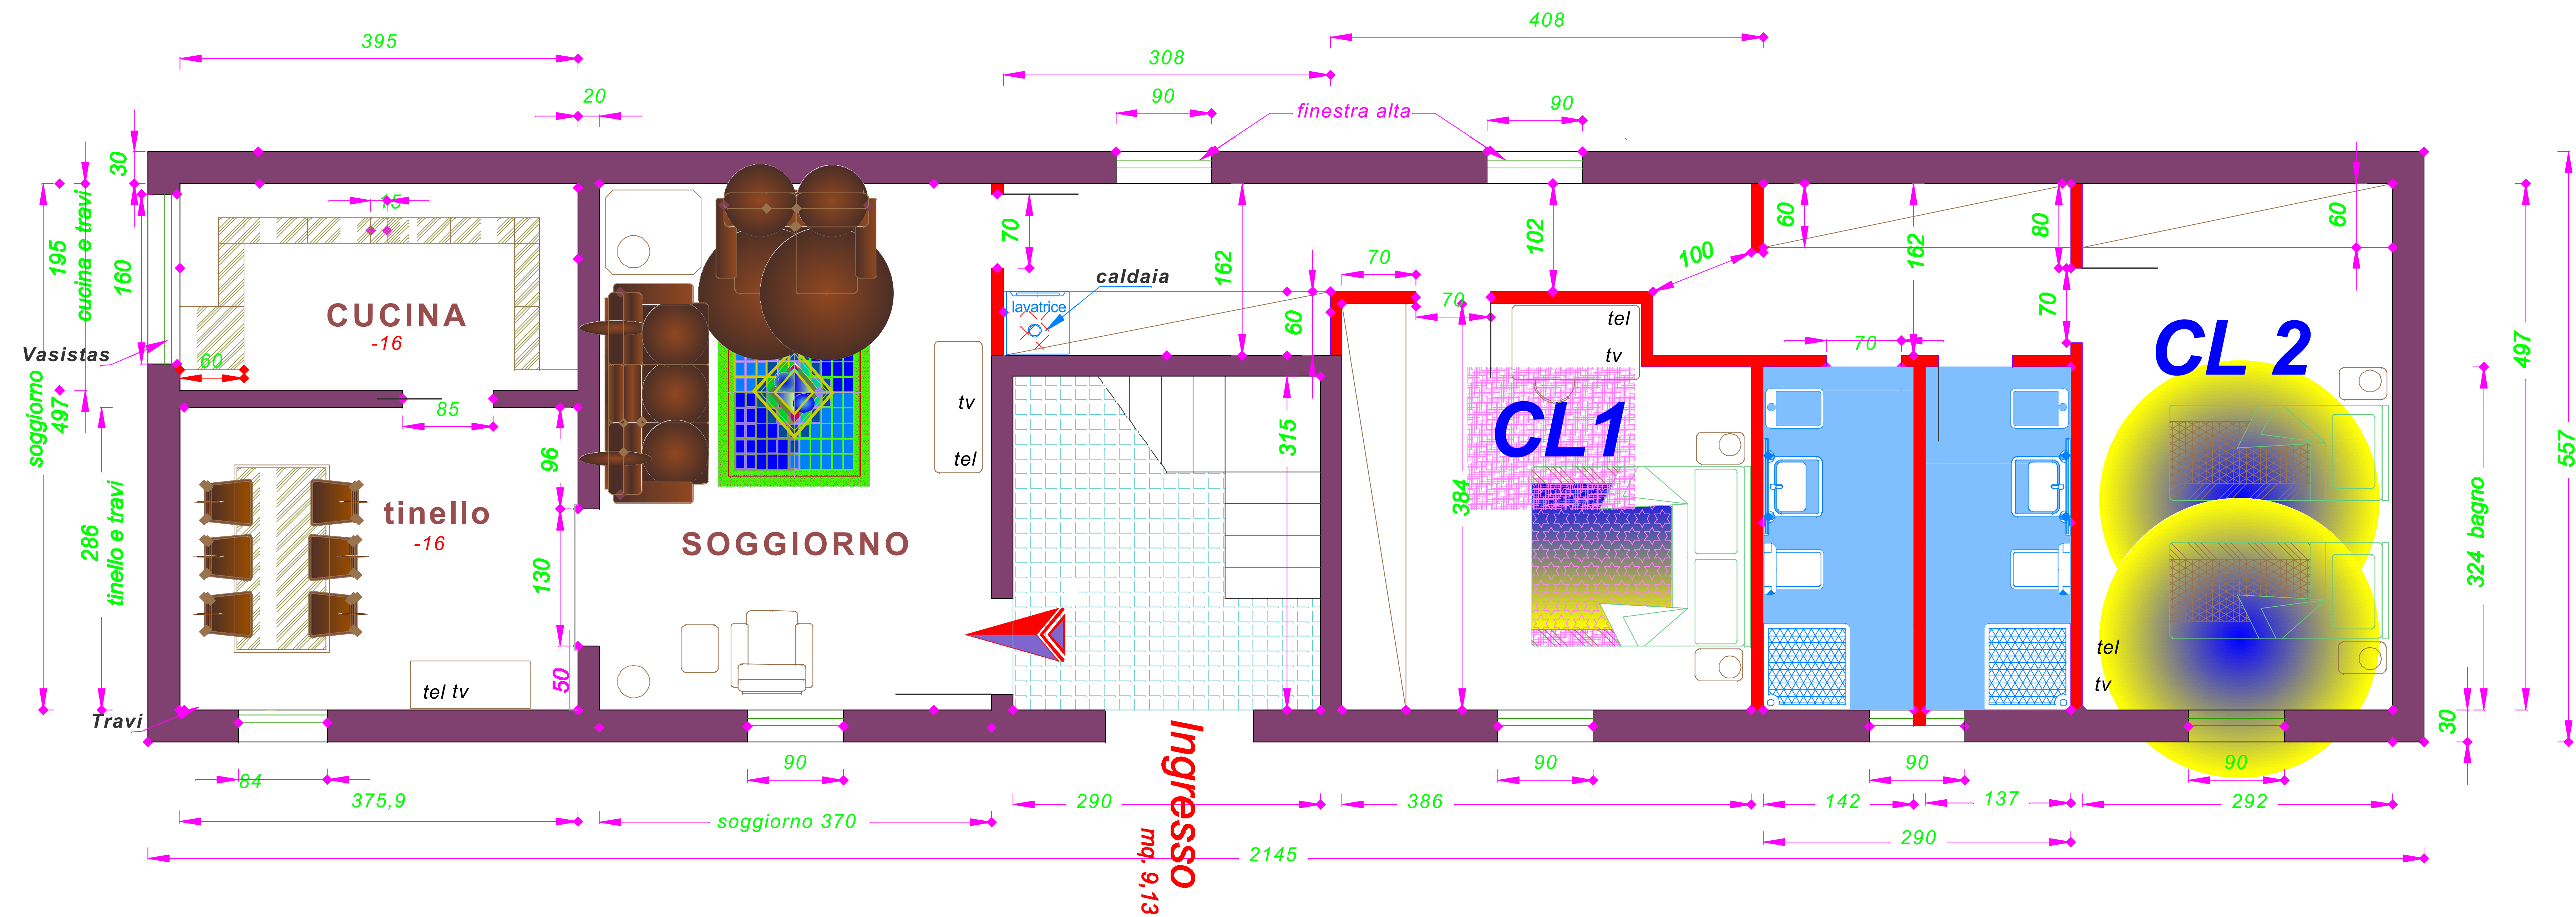

## CORTILE - PARCHEGGIO

